
名稱	地下室頂板防水層RB3施工詳圖	圖號	3

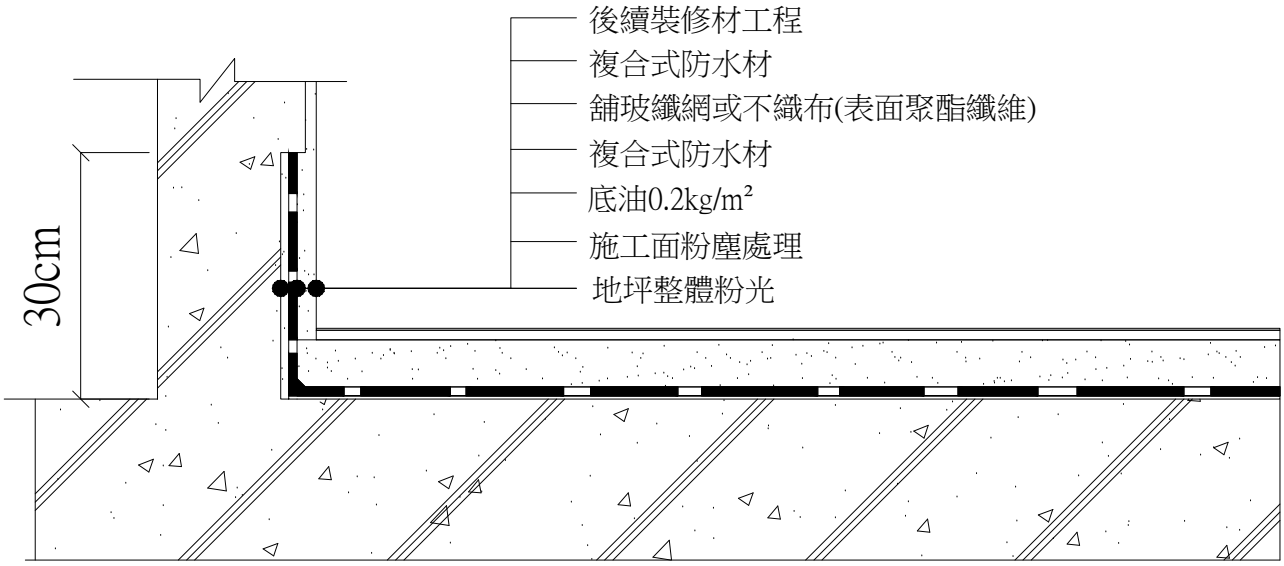

施工程序	比例	1/10	單位	MM
一、地坪施工面粉塵土屑清理整平。 二、所有地下室頂版依圖示防水步驟。 三、進行面磚工程施作洩水坡度。 四、室外地坪裝修材水泥使用普特蘭二型耐酸鹼水泥。	審定者			
	繪圖			
	頒訂日期			
	修改註記			

華林營造股份有限公司