
名稱	廚房、廁所、浴室防水施工詳圖	圖號	17

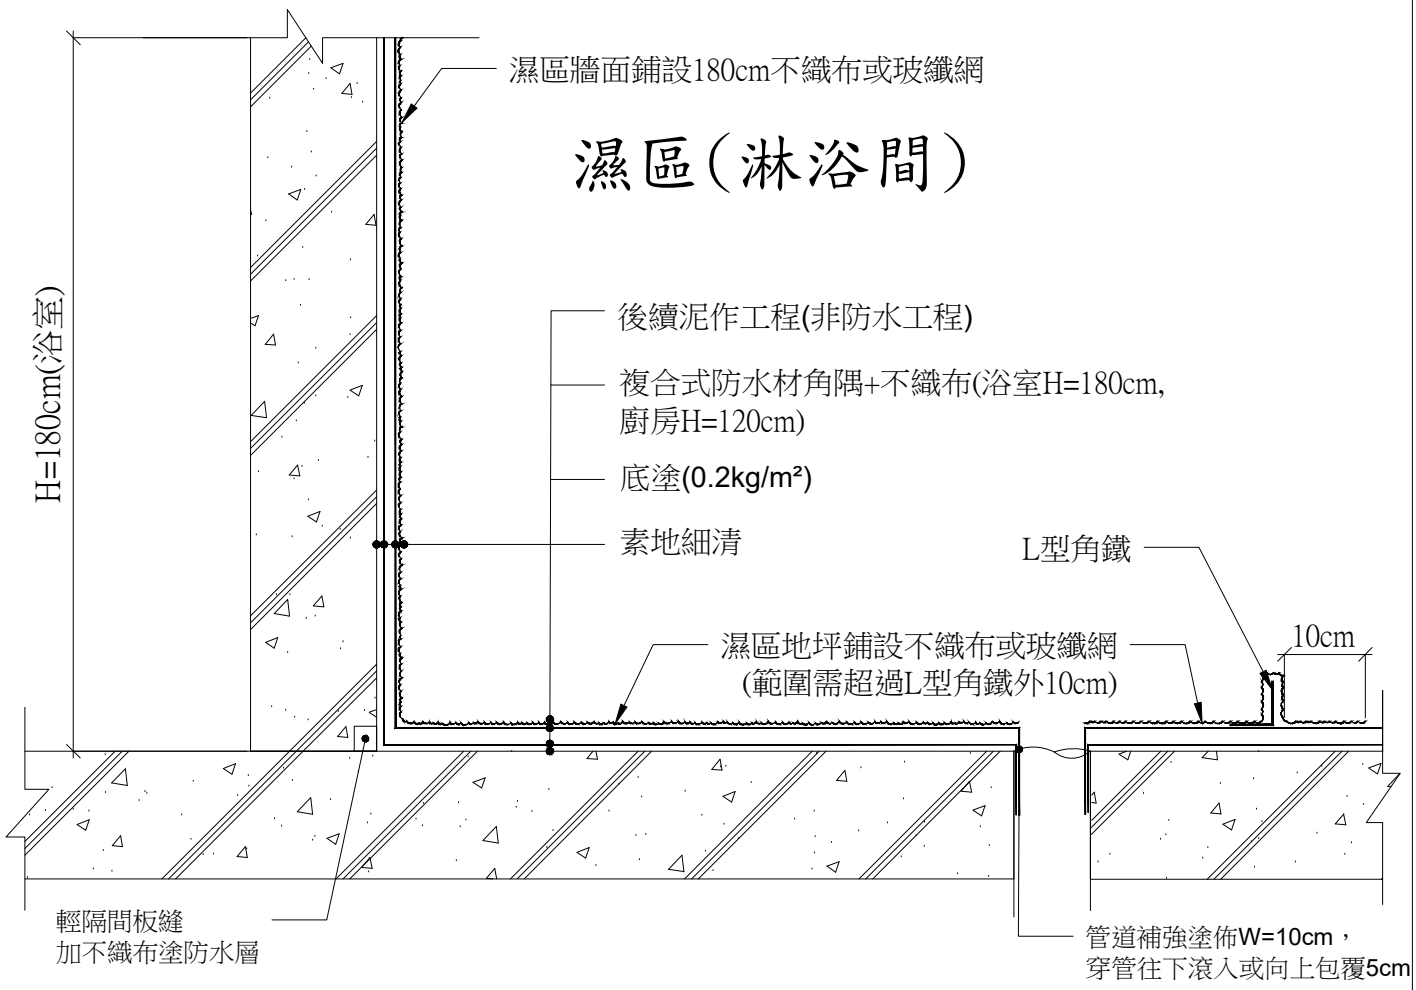

施工程序	比例	1/12	單位	CM
一、浴廁或廚房地坪粉塵及土屑清理。 二、地坪複合式防水材塗佈至角隅(與牆面防水層預留部分相接至少10cm)。 三、如為輕質灌漿牆或輕質磚隔間板材交接處須加防水層及寬10cm玻纖網。 四、地坪排水孔防水施作，請參詳排水孔防水施工詳圖。 五、輕隔間與RC交接面需打單液型PU。	審定者			
	繪圖			
	頒訂日期			
	修改註記			

華林營造股份有限公司