
名稱	連續壁導水板工程施工詳圖	圖號	12

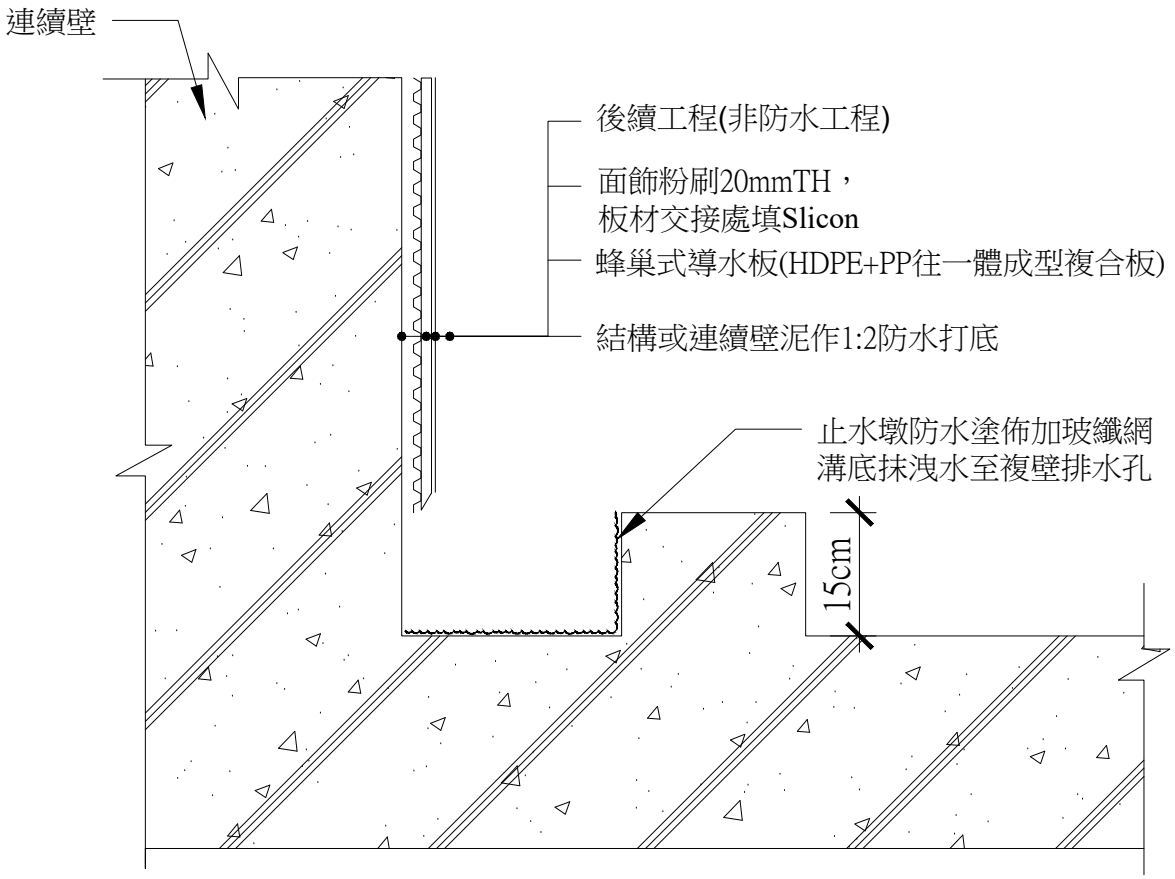

施工程序	比例	1/10	單位	MM
一、連續壁粉塵清除及不平處打除。 二、1:2防水砂漿打底抹平。 三、導水板骨料固定於打底面封蜂巢式導水板至止水墩平。 四、導水板止水墩施作高度15cm，內側做防水塗佈加玻纖網1:2水泥粉光抹洩水至複壁排水孔。 五、導水版面1:2防水砂漿抹平板材交接處打矽利康。	審定者			
	繪圖			
	頒訂日期			
	修改註記			

華林營造股份有限公司