
名稱	陽台、露臺施工詳圖	圖說	14

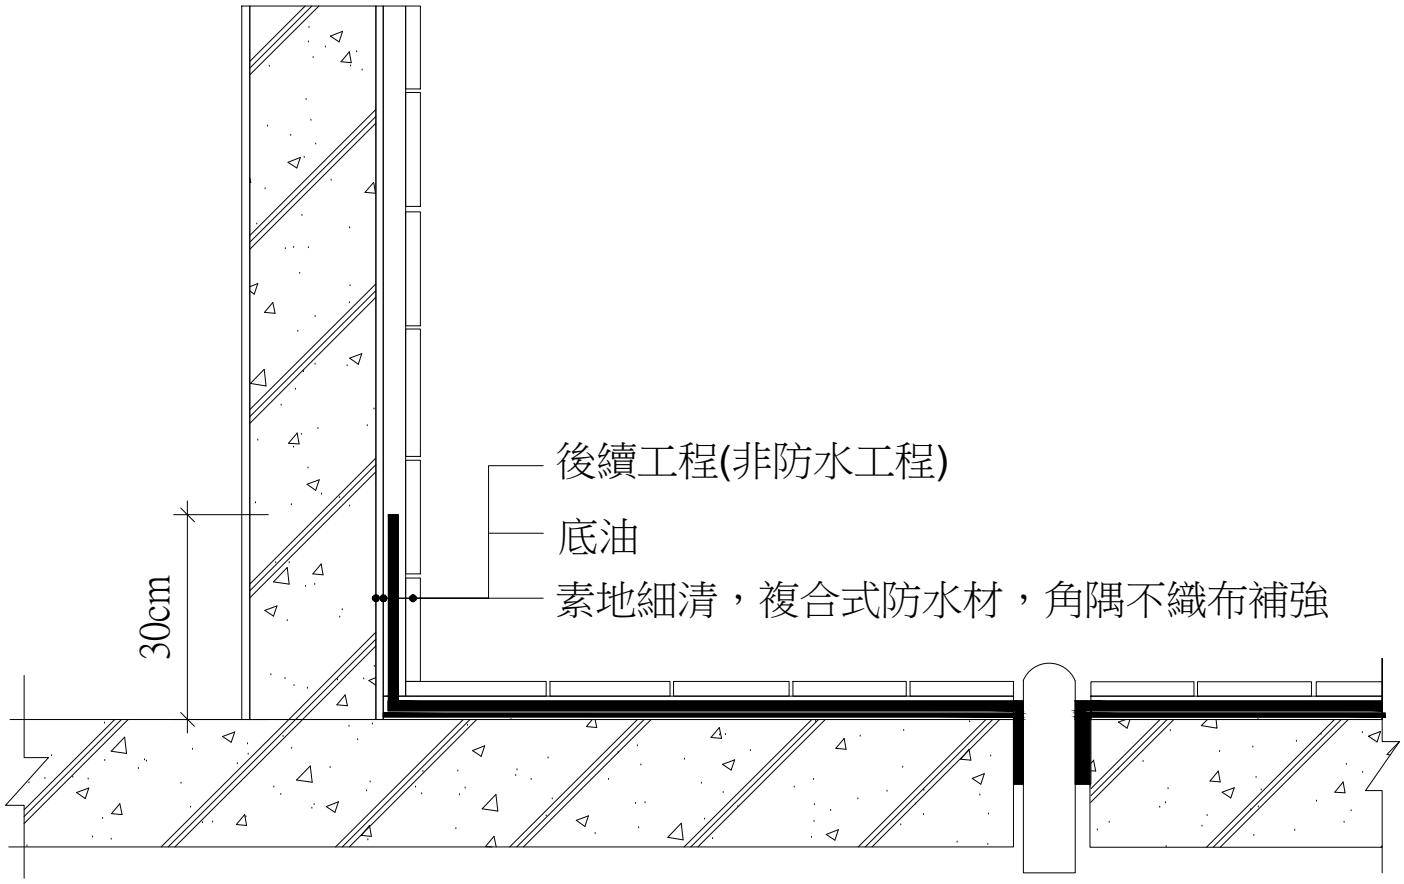

施工程序	比例	1/12	單位	MM
一、牆面及地坪土屑粉塵清除及不平處打除。 二、複合式防水材至少30cm塗佈，角隅處不織布或玻纖網補強。 三、1:3水泥砂漿粉刷(注意洩水坡度)。 四、貼面磚。	審定者			
	繪圖			
	頒訂日期			
	修改註記			

華林營造股份有限公司