
名稱	屋頂平台綠化區內部RB3施工詳圖	圖號	6

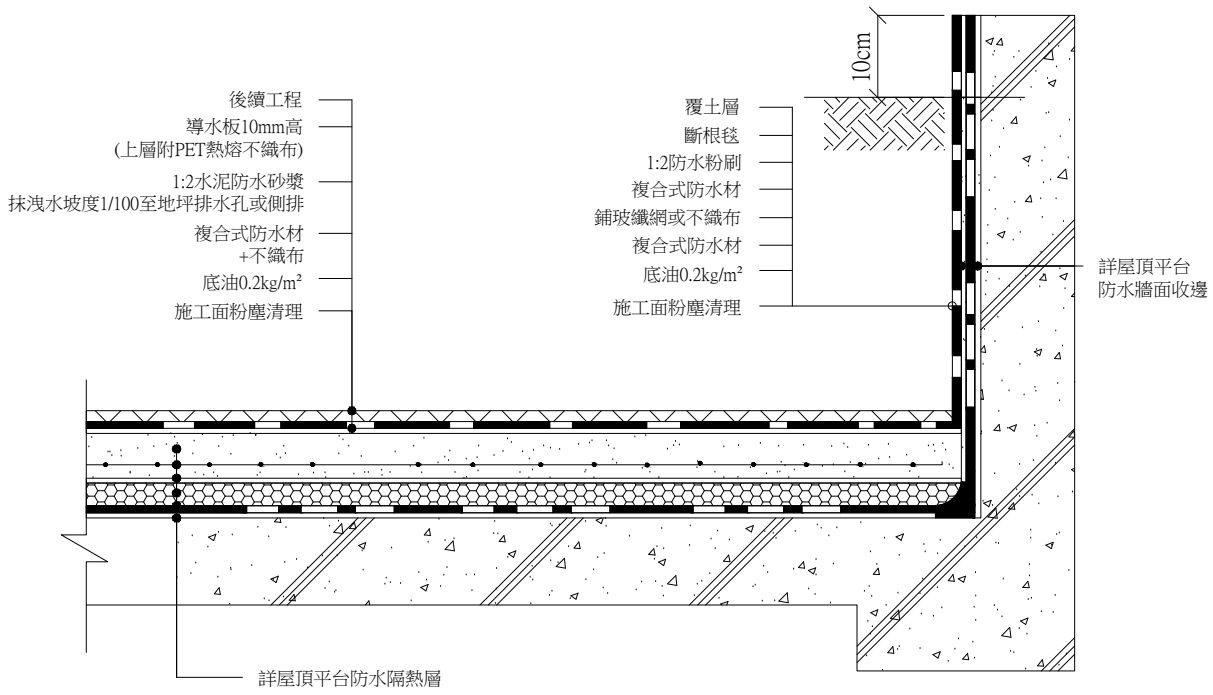

施工程序

一、施工面粉塵及不平整處清理。
二、全面鋪設複合式防水材及不織布補強。
三、1:2水泥防水砂漿粉光，抹洩水坡度1/100至地坪排水孔或側排。
四、如為樹穴種植喬木需鋪設斷根毯。
五、地坪鋪設10cm導水板，上層附PET熱熔不織布。
六、覆土。

比例	1/10	單位	MM
審定者			
繪圖			
頒訂日期			
修改註記			

華林營造股份有限公司