
名稱	樓層接縫防水施工詳圖	圖號	15

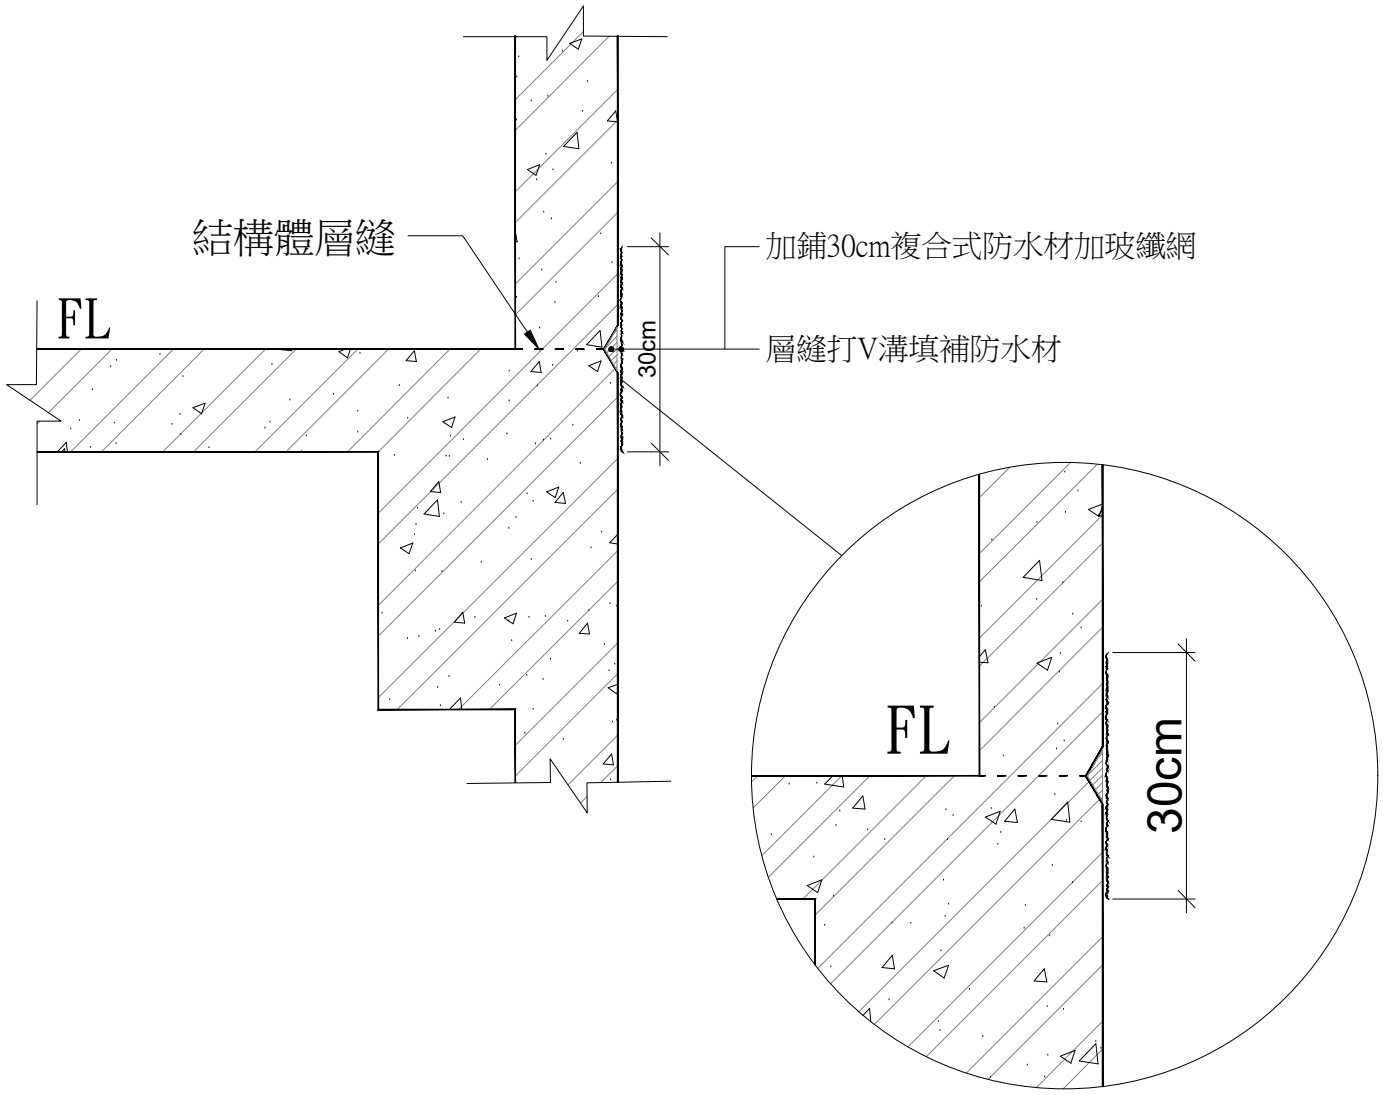

施工程序	比例	1/12	單位	MM
一、層縫位置打V溝填補防水材。 二、加鋪30cm複合式防水材加玻纖網。	審定者			
	繪圖			
	頒訂日期			
	修改註記			

華林營造股份有限公司