
名稱	地下室複壁排水施工大樣圖	圖號	4

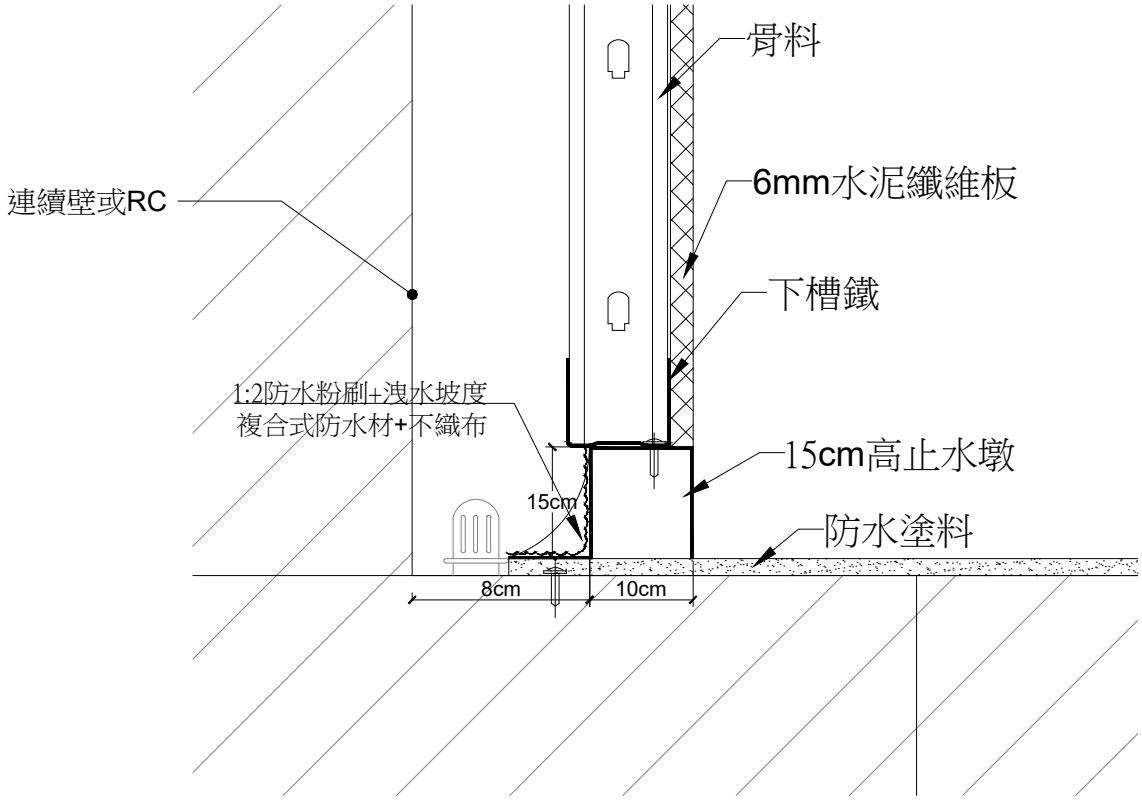

施工程序	比例		單位	MM
一、地坪素地整理。 二、止水墩寬10cm高15cm施作止水墩內側做防水層加玻纖網15cm，防水層玻纖網不得包覆至連續壁試水，止水墩未漏水施作1:2防水粉光洩水至排水孔。 三、輕隔間(板材需使用水泥纖維板)，輕隔間複壁板材與止水墩外側齊平不落地。	審定者			
	繪圖			
	頒訂日期			
	修改註記			

華林營造股份有限公司