
名稱	屋頂落水頭加強處理施工詳圖	圖號	7

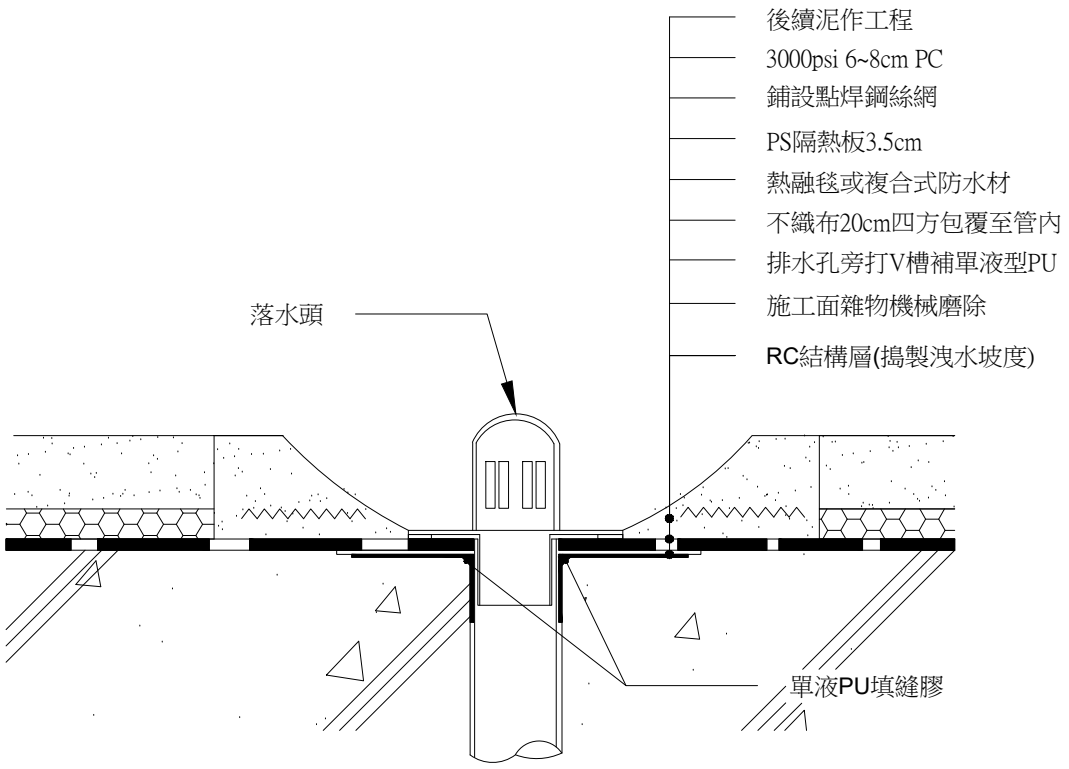

施工程序	比例	1/5	單位	MM
一、結構體抓洩水坡度至落水頭。 二、打磨平整施工面。 三、排水孔、V槽填單液型PU。 四、不織布20cm包覆至管內。 五、鋪設複合式防水材or熱融毯。 六、鋪設PS隔熱板3.5cm。 七、鋪設點焊鋼絲網單層雙面#1.6@20cm。 八、3000psi混凝土6~8cm PC。 九、後續泥作工程。	審定者			
	繪圖			
	頒訂日期			
	修改註記			

華林營造股份有限公司