
名稱	預壘樁、擋土排樁外牆防水工程施工詳圖	圖號	2

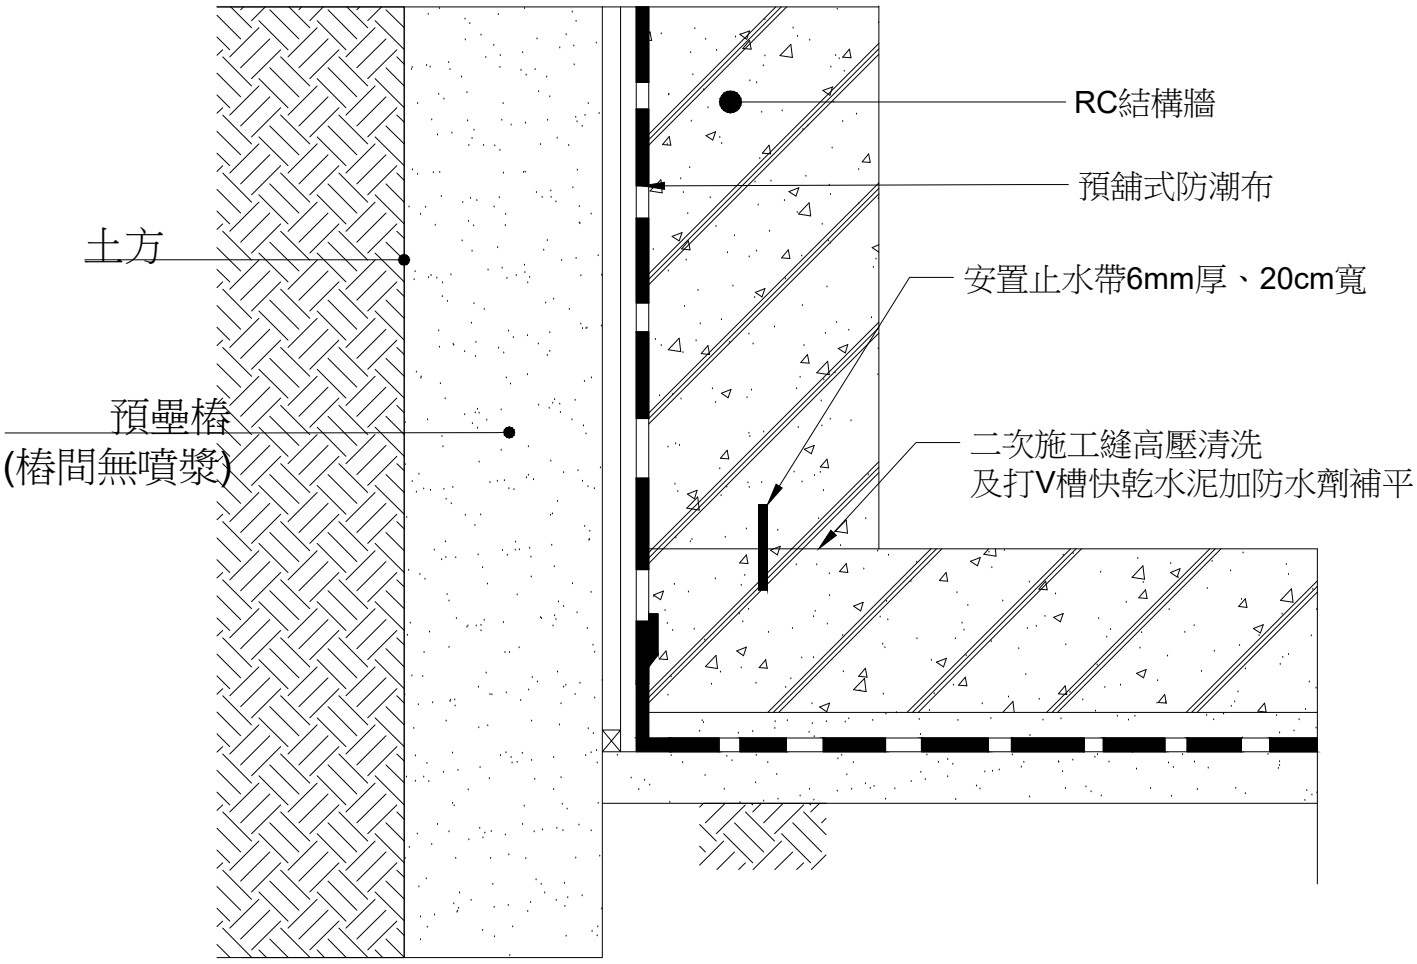

施工程序	比例	1/15	單位	MM
一、鋪設防潮布。 二、灌第2次灌漿時防水層鋪設止水帶 TH=6mm，W=20cm。 三、施工縫高壓清洗，V槽快乾水泥加防水劑補平。	審定者			
	繪圖			
	頒訂日期			
	修改註記			

華林營造股份有限公司