
名稱	廚房地坪及RC牆面防水層施工詳圖	圖號	18

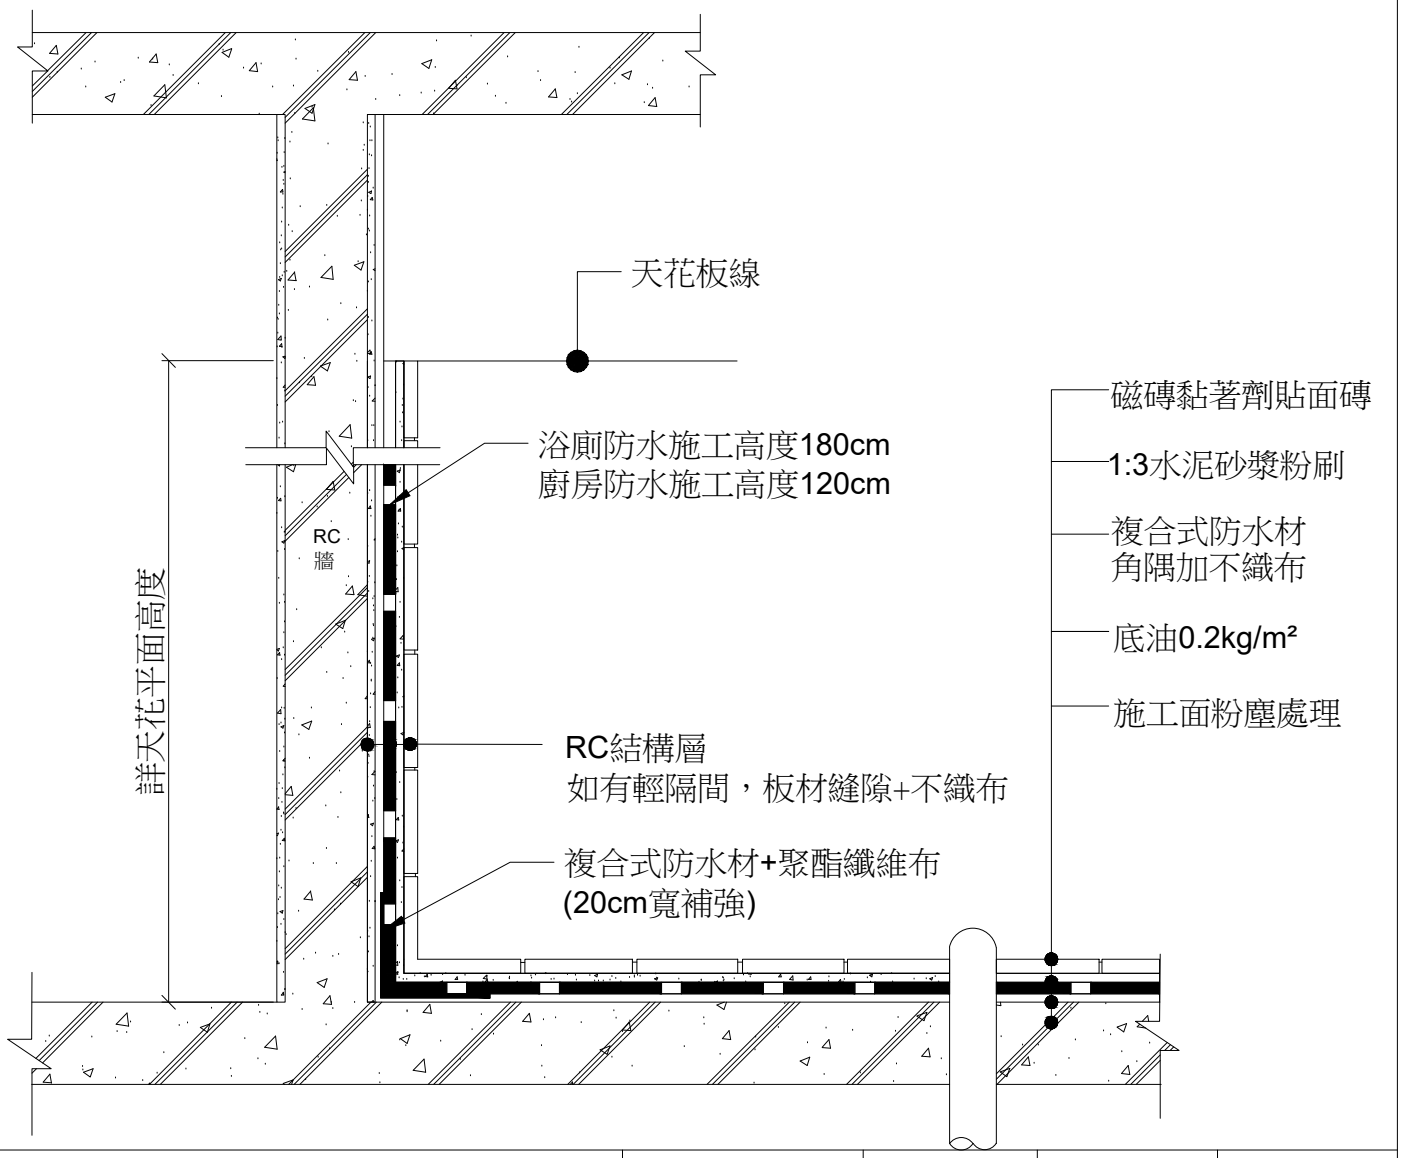

施工程序

一、施作10cm止水墩座(浴室門門檻處做3cm止水墩)，浴廁或廚房內之輕隔間封板內外需封至地面。

二、浴廁或廚房內側各板材交接縫以複合式防水材加10cm不織布補強。

三、浴廁防水層施作高度至180cm，廚房防水層施作高度至120cm，牆面預留20cm防水層與地坪防水層相接，角隅加不織布補強。

*所有防水層須施作於RC面及輕隔間板材面。

比例	1/15	單位	MM
審定者			
繪圖			
頒訂日期			
修改註記			

華林營造股份有限公司