

名稱	窗框防水施工圖	圖號	13

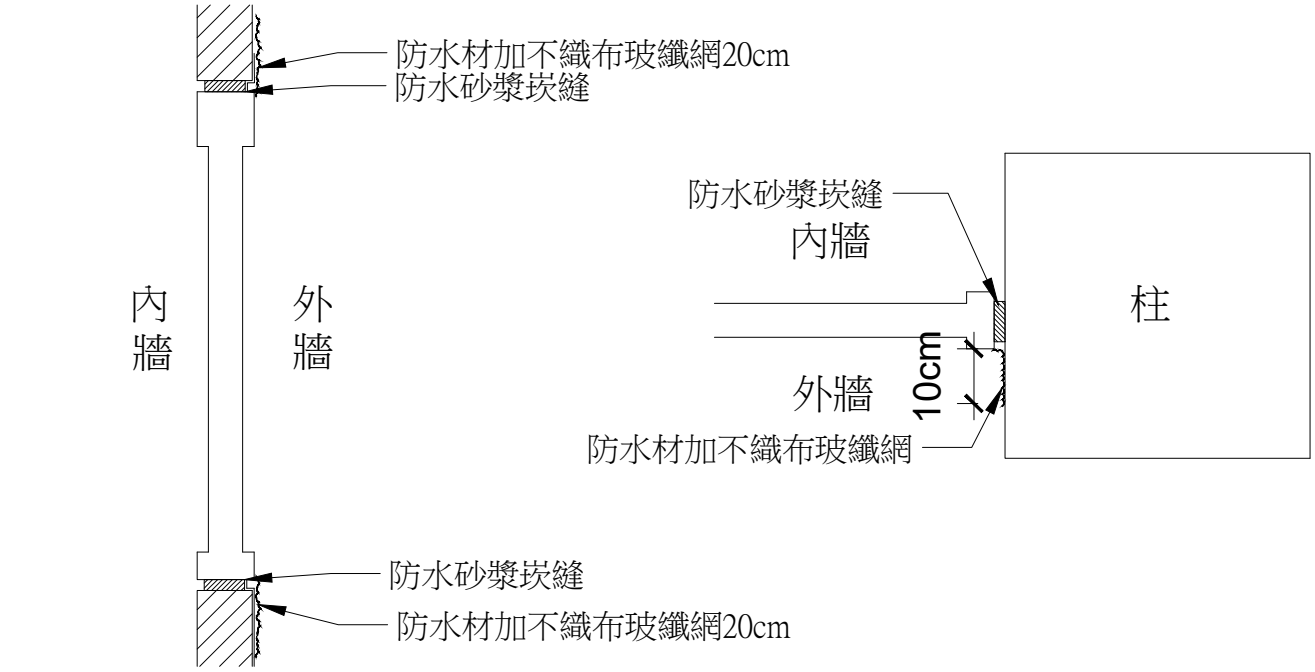

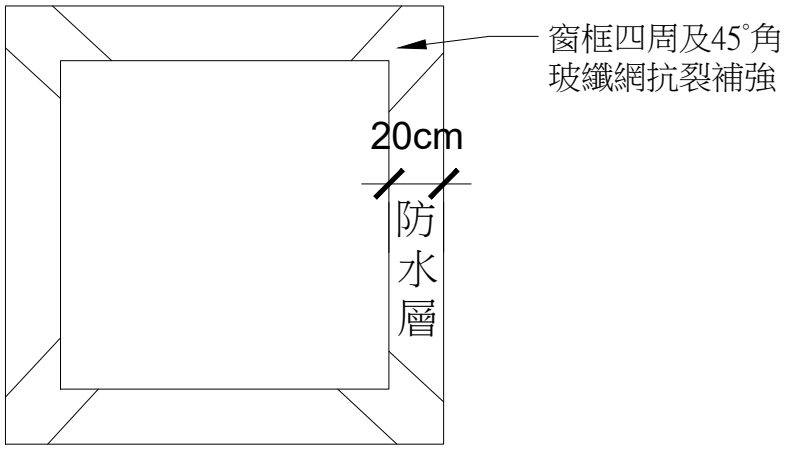

施工程序	比例		單位	CM
一、鋁窗組立完成後，以1:2防水砂漿崁縫，表面抹平。 二、於鋁窗框沿施作複合式防水材加20cm寬不織布補強。 三、遇外露樑外露柱時窗旁玻纖網包至樑或柱10cm。	審定者			
	繪圖			
	頒訂日期			
	修改註記			

華林營造股份有限公司