
名稱	浴廁L型角鐵斷水處理施工詳圖	圖號	9

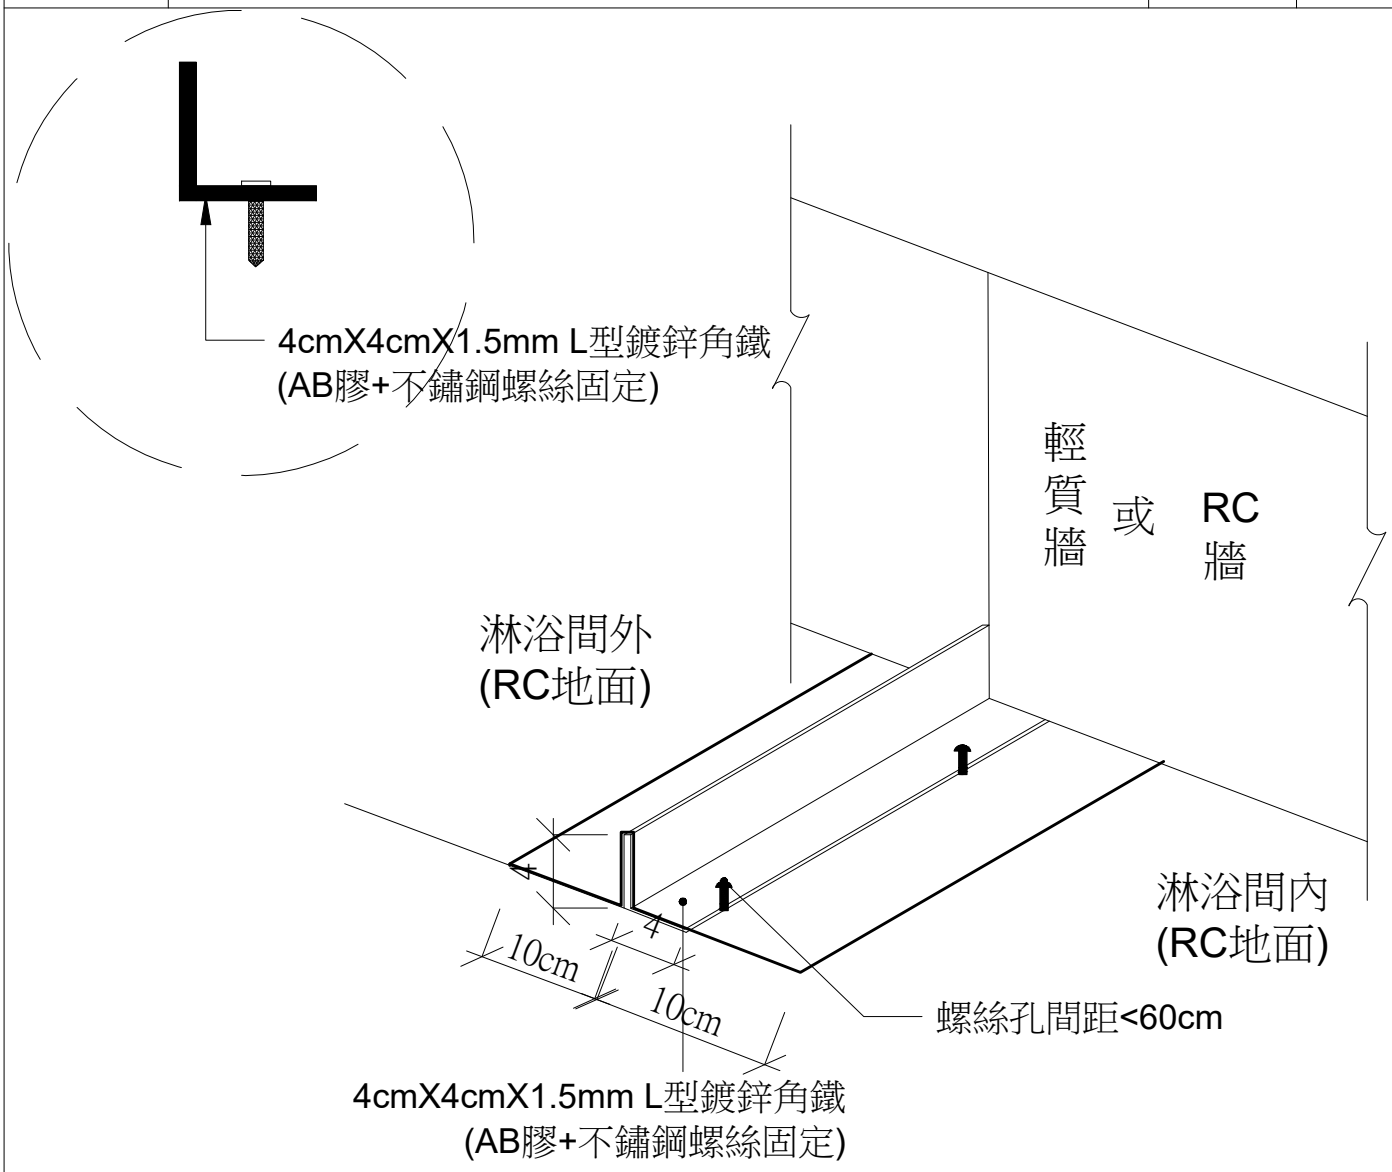

施工程序	比例	1/5	單位	CM
一、現場放樣。 二、施工面清理整潔。 三、地板鑽螺絲孔@60cm。 四、粉塵清潔。 五、AB膠及螺絲固定L行角鐵。	審定者			
	繪圖			
	頒訂日期			
	修改註記			

華林營造股份有限公司