
名稱	屋頂平台防水隔熱層施工詳圖	圖號	5

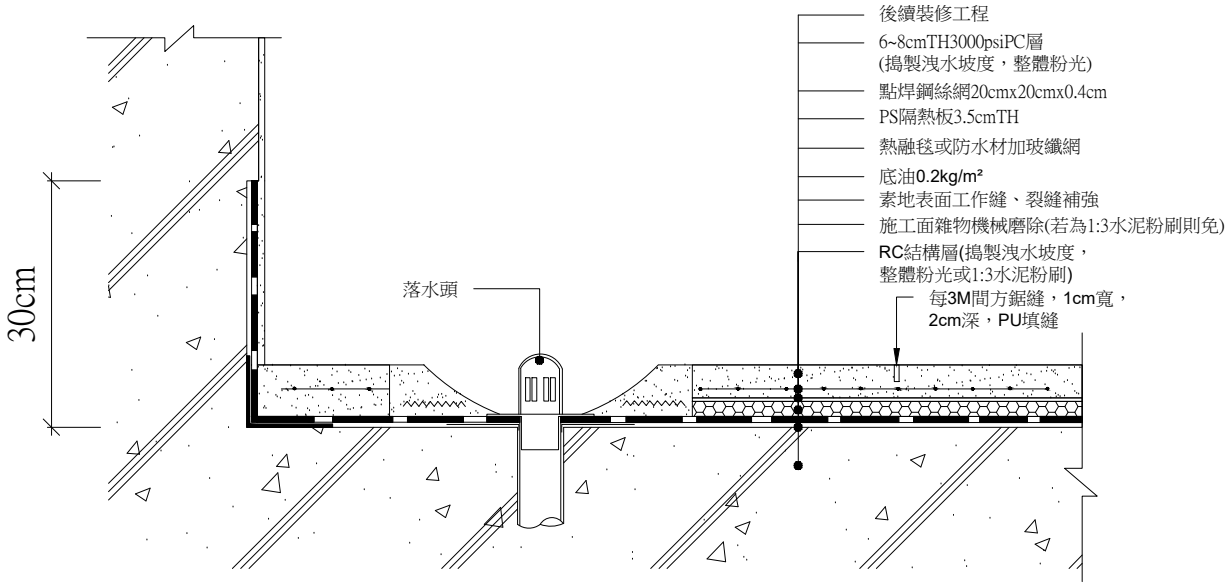

施工程序	比例	1/10	單位	MM
一、屋頂地坪素地整理機械粉光磨平，進行結構試水72小時。 二、試水完如有漏水素地表面工作縫、裂縫快乾水泥防水抓漏。 三、鋪設防水材全面玻纖網至牆上30cm。 四、鋪設PS隔熱板TH=3.5cm。 五、鋪設點焊鋼絲網。 六、TH=6~8cm PC壓層，3000psi PC，洩水坡度1/100+整體粉光。 七、鋪設面磚時每3m間留2cmPU填縫。	審定者			
	繪圖			
	頒訂日期			
	修改註記			

華林營造股份有限公司