

名稱	浴室、屋頂、陽台平台地坪排水孔防水施工	圖號	8


Step 1

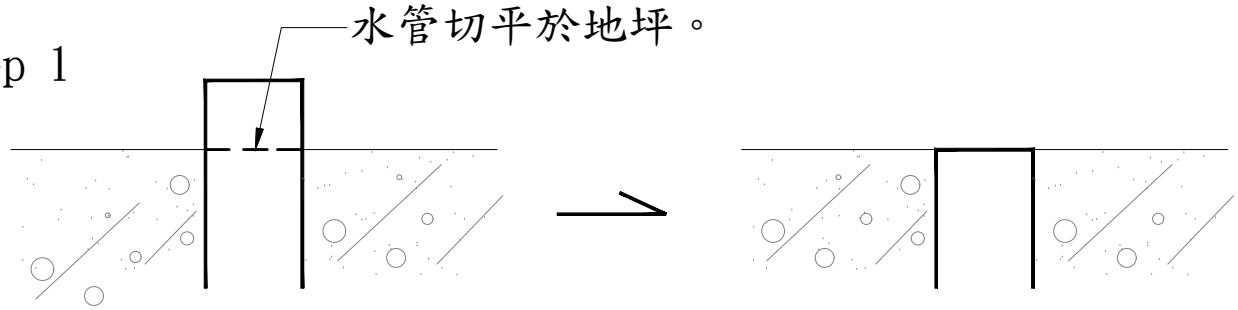


Step 2

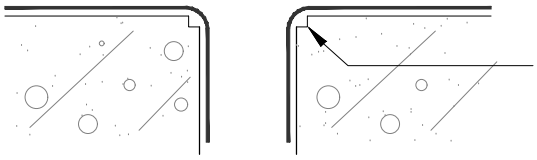


Step 3

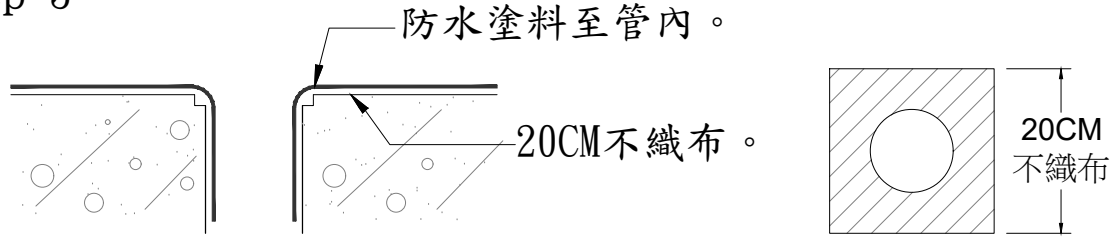

Step 4

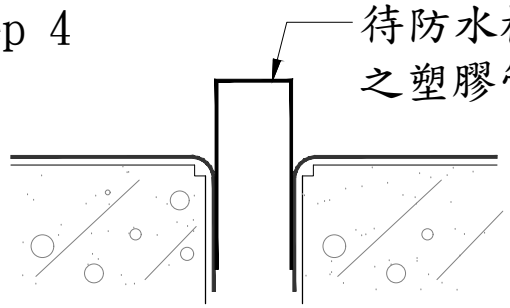

Step 5

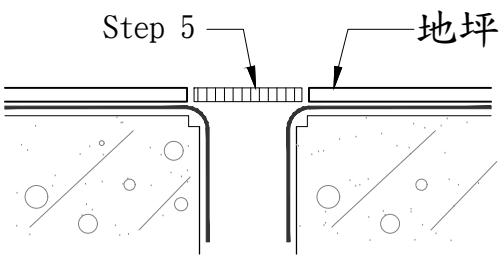

Step 6　平頭地排(或線型排水)安裝。

比例	NO	單位	NO	修改註記	
審定者					
繪圖					
頒訂日期					

華林營造股份有限公司