
名稱	輕隔間交接面詳圖	圖號	16

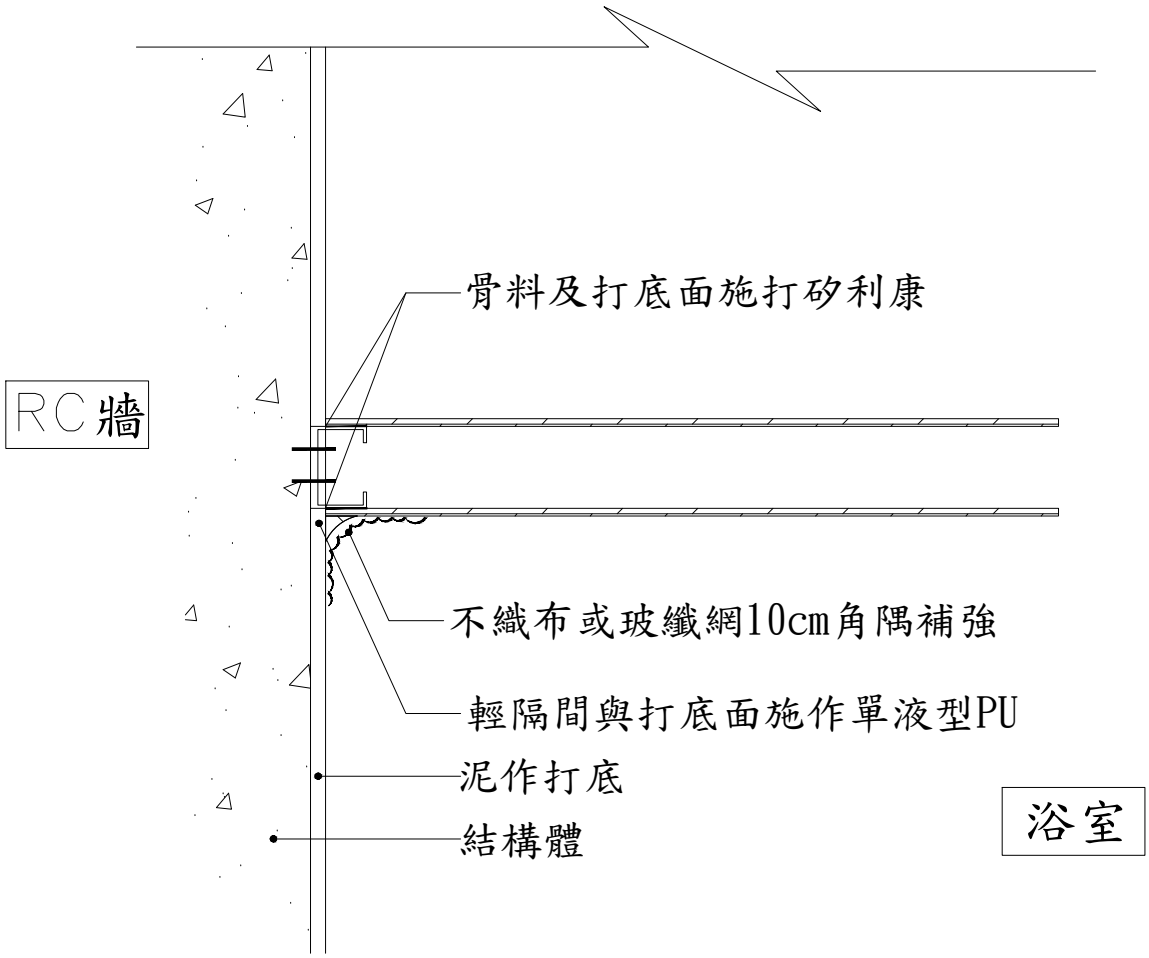

施工程序	比例	1/3	單位	MM
一、浴廁RC牆預計組立輕隔間骨料之部分粉塵及土屑清理。 二、輕隔間骨料鎖固於RC牆，骨料與RC牆交接處內外側，施作通用型矽利康。 三、輕隔間於浴廁內側封板後，於板材及RC交接面施作單液型PU填滿，在施作複合式防水材加不織布包覆。	審定者			
	繪圖			
	頒訂日期			
	修改註記			

華林營造股份有限公司