
名稱	浴廁門檻施工詳圖	圖號	10

輕隔間

木門位置

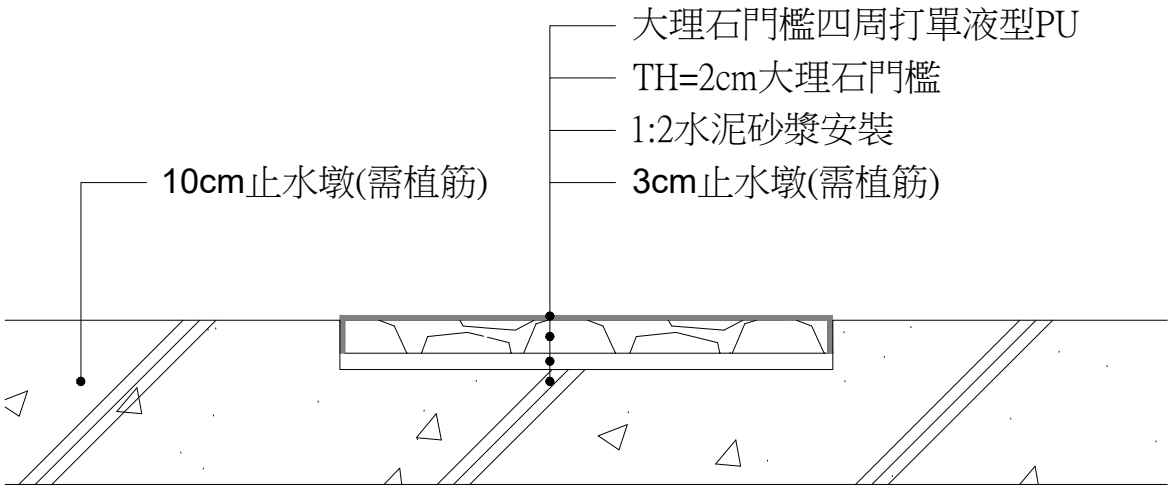

施工程序	比例	NO	單位	CM
一、地坪素地整理完現場放樣門檻位置。 二、輕隔間處施作10cm止水墩灌漿前需植筋(木門位置止水墩3cm)。 三、大理石門檻安裝完成於大理石四周打單液型PU。	審定者			
	繪圖			
	頒訂日期			
	修改註記			

華林營造股份有限公司