
名稱	生活用水水箱RB3施工詳圖	圖號	1

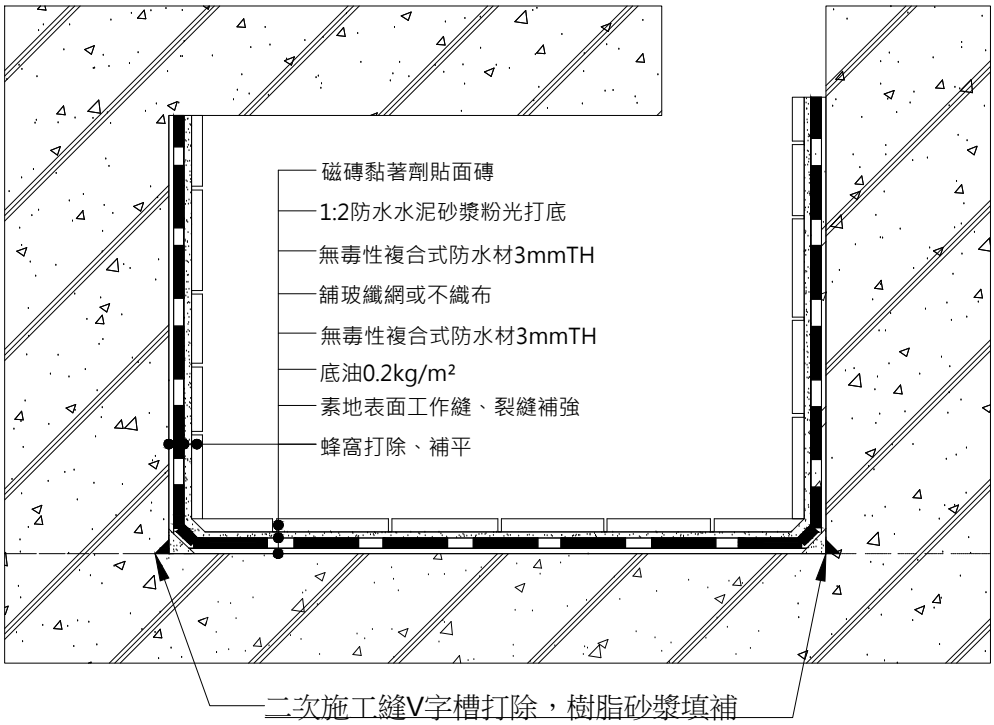

施工程序

一、水箱內部牆面地面表面不平整打除修補平，水箱放滿80%水位結構試水1週，裂縫以快乾水泥補強抓漏填補。

二、鋪設TH=3mm複合式防水材。

三、地面及牆面全面鋪設玻纖網or不織布。

四、TH=3mm無毒性複合式防水材。

五、防水層鋪設完成一週，進行水箱放滿80%水位試水一週。

六、1:2防水水泥砂漿粉光打底。

七、磁磚黏著劑貼面磚。

比例	1/15	單位	MM
審定者			
繪圖			
頒訂日期			
修改註記			

華林營造股份有限公司